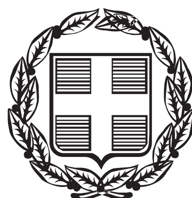


ΕΦΗΜΕΡΙΣ ΤΗΣ ΚΥΒΕΡΝΗΣΕΩΣ
ΤΗΣ ΕΛΛΗΝΙΚΗΣ ΔΗΜΟΚΡΑΤΙΑΣ

ΤΕΥΧΟΣ ΤΕΤΑΡΤΟ **Αρ. Φύλλου 357**

6 Αυγούστου 2014

ΠΕΡΙΕΧΟΜΕΝΑ

ΑΠΟΦΑΣΕΙΣ

ΑΠΟΦΑΣΕΙΣ

Αριθμ. 143629/11930 (1)

Επανακαθορισμός ορίων Αιγιαλού - Παραλίας στην Τ.Κ. Καρδαμύλης Δήμου Μάνης Ν. Μεσσηνίας.

Ο ΓΕΝΙΚΟΣ ΓΡΑΜΜΑΤΕΑΣ
ΑΠΟΚΕΝΤΡΩΜΕΝΗΣ ΔΙΟΙΚΗΣΗΣ ΠΕΛΟΠΟΝΝΗΣΟΥ,
ΔΥΤΙΚΗΣ ΕΛΛΑΔΑΣ ΚΑΙ ΙΟΝΙΟΥ

Έχοντας υπόψη:

1. Τις διατάξεις του Ν. 2503/1997 «Διοίκηση, Οργάνωση, Στελέχωση της Περιφέρειας, ρύθμιση θεμάτων για την Τοπική Αυτοδιοίκηση και άλλες διατάξεις», ως ισχύει.

2. Τις διατάξεις του Ν. 3200/1955 «περί Διοικητικής Αποκέντρωσης», όπως τροποποιήθηκε και ισχύει.

3. Τις διατάξεις της παρ. 21 του άρθρου 46 του Ν. 3220/2004 (Φ.Ε.Κ 15/τ.Α΄/28-1-2004) «Μέτρα αναπτυξιακής και κοινωνικής πολιτικής - αντικειμενικοποίηση του φορολογικού ελέγχου και άλλες διατάξεις».

4. Τις διατάξεις του άρθρου 280 του Ν. 3852/2010 (ΦΕΚ Α΄/87/7-6-2010) «Νέα Αρχιτεκτονική της Αυτοδιοίκησης και της Αποκεντρωμένης Διοίκησης - Πρόγραμμα Καλλικράτης».

5. Το Π.Δ.139/2010 (ΦΕΚ Α΄/232/27-12-2010) «Οργανισμός της Αποκεντρωμένης Διοίκησης Πελοποννήσου, Δυτ. Ελλάδος και Ιονίου».

6. Τις διατάξεις των άρθρων 3 και 5 του Ν. 2971/2001 (ΦΕΚ 285/τ.Α΄/19-12-2001) «Περί αιγιαλού και παραλίας», όπως συμπληρώθηκε με τις διατάξεις του άρθρου 113 του Ν. 3879/2011 «Περί Δημοσίων Συμβάσεων ... ρύθμιση θεμάτων Εθνικής Άμυνας».

7. Τις διατάξεις του Ν.Δ. 439/1970 «Περί συμπληρώσεως των διατάξεων περί αιγιαλού».

8. Την από 01-04-2011 αίτηση του Αναστασίου Ξεπαπαδέα προς την Κτηματική Υπηρεσία Ν. Μεσσηνίας με αίτημα τον διοικητικό επανακαθορισμό οριογραμμής αιγιαλού και παραλίας που στην περιοχή Τ.Κ. Καρδαμύλης Δήμου Δυτ. Μάνης Ν. Μεσσηνίας.

9. Το από τον Δεκέμβριο 2010 Τοπογραφικό Διάγραμμα του Τοπογράφου Μηχανικού Παναγιωτόπουλου Νικήτα, ήλεγξαν ο Γεώργιος Βλάχος και η Καλλιόπη Τζώρτζη, Τοπογράφοι Μηχανικοί της Κτηματικής Υπηρεσίας Ν. Μεσσηνίας την 6η Ιουνίου 2012 και θεώρησε ο Προϊστάμενος της Κτηματικής Υπηρεσίας Ν. Μεσσηνίας Βλάχος Γεώργιος την ίδια ημέρα, αποτελούμενο από μία πινακίδα κλίμακας 1:200.

10. Το με αρ. 1097420/7418/Β0010/17-11-2006 έγγραφο του Υπουργείου Οικονομικών με το οποίο δίνονται οδηγίες καθορισμού αιγιαλού παραλίας σε περιοχές με εγκεκριμένα ρυμοτομικά σχέδια.

11. Την με αρ. 9750/21-12-2010 Βεβαίωση του Δήμου Λεύκτρου βάσει των υπευθύνων δηλώσεων του άρθρου 8 του Ν. 1599/1986 των μαρτύρων Λαζάρου Μωκέα του Σωτηρίου και Χρυσούλας Ξεπαπαδέα του Ευαγγέλου η οποία χορηγήθηκε κατόπιν της αίτησης του Αναστασίου Ξεπαπαδέα του Στυλιανού.

12. Το με αρ. Φ.119/204521/22-11-11 έγγραφο του ΓΕΕΘΑ προς την Κτηματική Υπηρεσία Ν. Μεσσηνίας σύμφωνα με το οποίο το ΓΕΕΘΑ από πλευράς αρμοδιοτήτων του όπως αυτές απορρέουν από το άρθρο 17 του Ν. 2971/2001, δεν έχει αντίρρηση για τη συνέχιση της διαδικασίας επί του εν λόγω επανακαθορισμού στην αναφερόμενη στο θέμα, θέση.

13. Την από 15/10/2013 Έκθεση της Επιτροπής αιγιαλού και παραλίας για τον επανακαθορισμό των ορίων

αιγιαλού παραλίας στη περιοχή προ ιδιοκτησίας Ξεπαπαδέα, στα όρια Τ.Κ. Καρδαμύλης Δήμου Δυτ. Μάνης Ν. Μεσσηνίας.

14. Το με αρ. 3303/720/11-11-2013 έγγραφο της Κτηματικής Υπηρεσίας Μεσσηνίας προς την Αποκεντρωμένη Διοίκηση Πελοποννήσου Δυτ. Ελλάδας και Ιονίου για έκδοση της σχετικής Απόφασης, αποφασίζουμε:

Επικυρώνουμε την από 15-10-2013 Έκθεση της Επιτροπής καθορισμού αιγιαλού - παραλίας για τον επανακαθορισμό ορίων αιγιαλού παραλίας στην Τ.Κ. Καρδαμύλης Δήμου Μάνης Ν. Μεσσηνίας, καθώς επίσης και το από τον Δεκέμβριο 2010 Τοπογραφικό Διάγραμμα του Τοπογράφου Μηχανικού Παναγιωτόπουλου Νικήτα, ήλεγξαν ο Γεώργιος Βλάχος και η Καλλιόπη Τζώρτζη, Τοπογράφοι Μηχανικοί της Κτηματικής Υπηρεσίας Ν. Μεσσηνίας την 6η Ιουνίου 2012 και θεώρησε ο Προϊστάμενος της Κτηματικής Υπηρεσίας Ν. Μεσσηνίας Βλάχος Γεώργιος την ίδια ημέρα, αποτελούμενο από μία πινακίδα κλίμακας 1:200, ως εξής:

1. Τον επανακαθορισμό της γραμμής του αιγιαλού επί του ανωτέρω τοπογραφικού διαγράμματος σύμφωνα με τις αρχικές επί του εδάφους διαπιστώσεις, με κόκκινη πολυγωνική γραμμή Α1, Α2, Α3, Α4, Α5, Α6, Α7, επτά συνολικώς σημείων.

2. Το επανακαθορισμό της γραμμής παραλίας, ανάντη της γραμμής αιγιαλού και σε συνέχεια αυτής, με κίτρινη πολυγωνική γραμμή Π1, Π2, Π3, Π4, Π5, Π6, Π7, Π8, Π9, Π10 δέκα συνολικώς σημείων.

3. Δεν διαπιστώθηκε η ύπαρξη παλαιού αιγιαλού

Η απόφαση αυτή, με την Έκθεση της Επιτροπής καθορισμού ορίων αιγιαλού παραλίας και το Τοπογραφικό Διάγραμμα να δημοσιευθούν στην Εφημερίδα της Κυβερνήσεως.

Πάτρα, 24 Ιουλίου 2014

Ο Γενικός Γραμματέας Αποκεντρωμένης Διοίκησης
ΓΕΩΡΓΙΟΣ ΔΙΔΑΣΚΑΛΟΥ

ΕΚΘΕΣΗ ΕΠΙΤΡΟΠΗΣ ΕΠΑΝΑΚΑΘΟΡΙΣΜΟΥ ΟΡΙΩΝ ΑΙΓΙΑΛΟΥ ΚΑΙ ΠΑΡΑΛΙΑΣ
στην περιοχή προ ιδιοκτησίας Ξεπαπαδέα,
στα όρια Τ.Κ. Καρδαμύλης
Δήμου Δυτικής Μάνης Ν. Μεσσηνίας.

Η κάτωθι υπογεγραμμένη επιτροπή, αρμόδια για τον διοικητικό καθορισμό ορίων αιγιαλού και παραλίας, σύμφωνα με το άρθρο 3 του Ν. 2971/2001 «Αιγιαλός, παραλία και άλλες διατάξεις», συγκροτηθείσα δυνάμει της αποφάσεως υπ' αριθμ. πρωτ. 87858/8204/28-08-13 του Γενικού Γραμματέα της Αποκεντρωμένης Διοίκησης Πελοποννήσου,Δυτικής Ελλάδας και Ιονίου που αποτελείται από τους από τους:

1. Βλάχο Γεώργιο, Τοπογράφο Μηχανικό, Προϊστάμενο της Κτηματικής Υπηρεσίας Ν. Μεσσηνίας.

2. Κουράκλη Παναγιώτα, Προϊσταμένη Δ/νσης Πολεοδομίας Δήμου Καλαμάτας.

3. Τζώρτζη Καλλιόπη, Αγρονόμο και Τοπογράφο Μηχανικό, υπάλληλο της Κτηματικής Υπηρεσίας Ν. Μεσσηνίας.

Δεν παρευρέθη το 4ο και 5ο μέλος της επιτροπής.

Συνήλθε σήμερα, 15 Οκτωβρίου 2013, ημέρα Τρίτη στην περιοχή του θέματος, προκειμένου να εξετάσει το θέμα του επανακαθορισμού ορίων αιγιαλού - παραλίας συγκληθείσα σχετικώς διά του υπ' αριθμ. πρωτ. 2958/09-10-2013 εγγράφου της Κτηματικής Υπηρεσίας Ν. Μεσσηνίας.

Αφού έλαβε υπόψη:

α). Τις διατάξεις του Ν. 2971/2001 με τίτλο «Αιγιαλός παραλία και άλλες διατάξεις», διά των οποίων αντικατεστάθησαν οι διατάξεις του Α.Ν. 2344/1940 καθώς επίσης τις διατάξεις του άρθρου 113 του Ν. 3978/2011.

β). Το από Δεκεμβρίου 2010 τοπογραφικό διάγραμμα το οποίο συνέταξε ο Τοπογράφος Μηχανικός Παναγιωτόπουλος Νικήτας, ήλεγξαν ο Βλάχος Γεώργιος και η Τζώρτζη Καλλιόπη. Τοπογράφοι Μηχανικοί της Κτηματικής Υπηρεσίας Ν. Μεσσηνίας την και Ιουνίου 2012 και θεώρησε ο Προϊστάμενος της Κτηματικής Υπηρεσίας Ν. Μεσσηνίας Βλάχος Γεώργιος την ίδια μέρα, αποτελούμενο από μία πινακίδα, είναι δε κλίμακας 1:200.

γ). Την περί αιγιαλού και παραλίας δικαστική και διοικητική νομολογία, καθ' ην έκταση είναι γνωστές στην επιτροπή.

δ). Την διαμόρφωση της ακτής, όπως αυτή προκύπτει από τα οικεία διαγράμματα και όπως έγινε αντιληπτή άπό τα μέλη της επιτροπής κατά τον χρόνο της αυτοψίας. Πρόκειται, περί χαμηλού υψομέτρου βραχώδη ακτή που το πλάτος της κυμαίνεται από 18μ βόρεια έως και 38μ έμπροσθεν της ιδιοκτησίας Ξεπαπαδέα. Σε επαφή με την ακτή υπάρχουν πρανή από 3μ έως 4,5μ. Έμπροσθεν της ιδιοκτησίας Ξεπαπαδέα δυτικά του προς θάλασσα μανδροτοίχου υπάρχει αυτοφυής μη υδροχαρής βλάστηση, αποτελούμενη από πυκροδάφνες κ.λπ. Η ακτή εκτίθεται σε δυτικούς, νότιους, βόρειους, βορειοδυτικούς ανέμους και νοτιοδυτικούς ανέμους. Δεν υπάρχουν ιδιαιτέρως καταγεγραμμένοι παράκτιοι φυσικοί πόροι ούτε ακραία πορίσματα εκτίμησης μετεωρολογικών στοιχείων στην υπό καθορισμόν περιοχή. Η μορφολογία του πυθμένα όπως παρατηρείται από την ακτή φαίνεται βραχώδης. Ο τομέας ανάπτυξης του κυματισμού είναι κατά κύριο λόγο κάθετος προς την ακτή με σημαντικές αναβάσεις κατά τους χειμερινούς μήνες .Στην υπό μελέτη περιοχή υπάρχει εγκεκριμένη τροποποίηση του ρυμοτομικού σχεδίου οικισμού Καρδαμύλης όπως εγκρίθηκε με την υπ' αρ. 7481/1925/1988 απόφαση Νομάρχη Μεσσηνίας που δημοσιεύθηκε στο ΦΕΚ 740/τ.Δ΄/19-10-1988.

Η περιοχή δεν τελεί υπό κτηματογράφηση κατά τις διατάξεις του Ν. 2308/1995, Ν. 2664/1998 και Ν. 3127/2003.

Δεν υπάρχει κάποιο καταγεγραμμένο δημόσιο ακίνητο σε άμεση γειτνίαση με την υπό μελέτη περιοχή.

ε). Το γεγονός ότι το προ της υπό καθορισμόν περιοχής ανάπτυγμα ανοικτής θαλάσσης είναι μεγάλο.

στ). Την από 1-04-11 αίτηση του Αναστάσιου Ξεπαπαδέα προς την Κτηματική Υπηρεσία Ν. Μεσσηνίας με αίτημα τον εν λόγω διοικητικό επανακαθορισμό οριογραμμής αιγιαλού και παραλίας που ισχύει σύμφωνα με την απόφαση Υπουργού Οικονομικών Αριθμ. 1127251/9076/Β0010/28-12-97 δημοσιευμένη στα ΦΕΚ 28/τ.Δ΄/1998.

ζ). Το υπ' αρ. πρωτ. Φ.119/204521/22-11-11 έγγραφο ΓΕΕΘΑ με το οποίο εκφράζει τη σύμφωνη γνώμη του για τη συνέχιση της διαδικασίας επανακαθορισμού.

η). Το υπ' αρ. πρωτ. 1097420/7418/Β0010/17-11-2006 έγγραφο του Υπουργείου Οικονομικών με το οποίο δίνονται οδηγίες καθορισμού αιγιαλού παραλίας σε περιοχές με εγκεκριμένα ρυμοτομικά σχέδια.

θ). Η υπ' αρ. πρωτ. 9750/21-12-10 βεβαίωση του τότε Δήμου Λεύκτρου Ν. Μεσσηνίας.

ι). Οι υπ' αρ. 435 και 436/15-06-2012 ένορκες βεβαιώσεις μαρτύρων.


κ). Την εισήγηση του προέδρου της Επιτροπής και πρώτου μέλους της επιτροπής Γ. Βλάχου, αποφασίζει όπως εισηγηθεί:

1ον. Τον επί του ως άνω διαγράμματος διαγράμματος επανακαθορισμό της γραμμής του αιγιαλού, σύμφωνα με τις αρχικές επί του εδάφους διαπιστώσεις, με κόκκινη πολυγωνική γραμμή Α1, Α2, Α3, Α4, Α5, Α6, Α7 επτά (7) συνολικώς σημείων.

2ον. Τον επανακαθορισμό της γραμμής παραλίας, ανάντη της γραμμής αιγιαλού και σε συνέχεια αυτής, με κίτρινη πολυγωνική γραμμή Π1, Π2, Π3, Π4, Π5, Π6, Π7, Π8, Π9, Π10 δέκα (10) συνολικώς σημείων.


3ον. Δεν διαπιστώθηκε η ύπαρξη παλαιού αιγιαλού.

Η Επιτροπή
ΓΕΩΡΓΙΟΣ ΒΛΑΧΟΣ
ΠΑΝΑΓΙΩΤΑ ΚΟΥΡΑΚΛΗ
ΚΑΛΛΙΟΠΗ ΤΖΩΡΤΖΗ

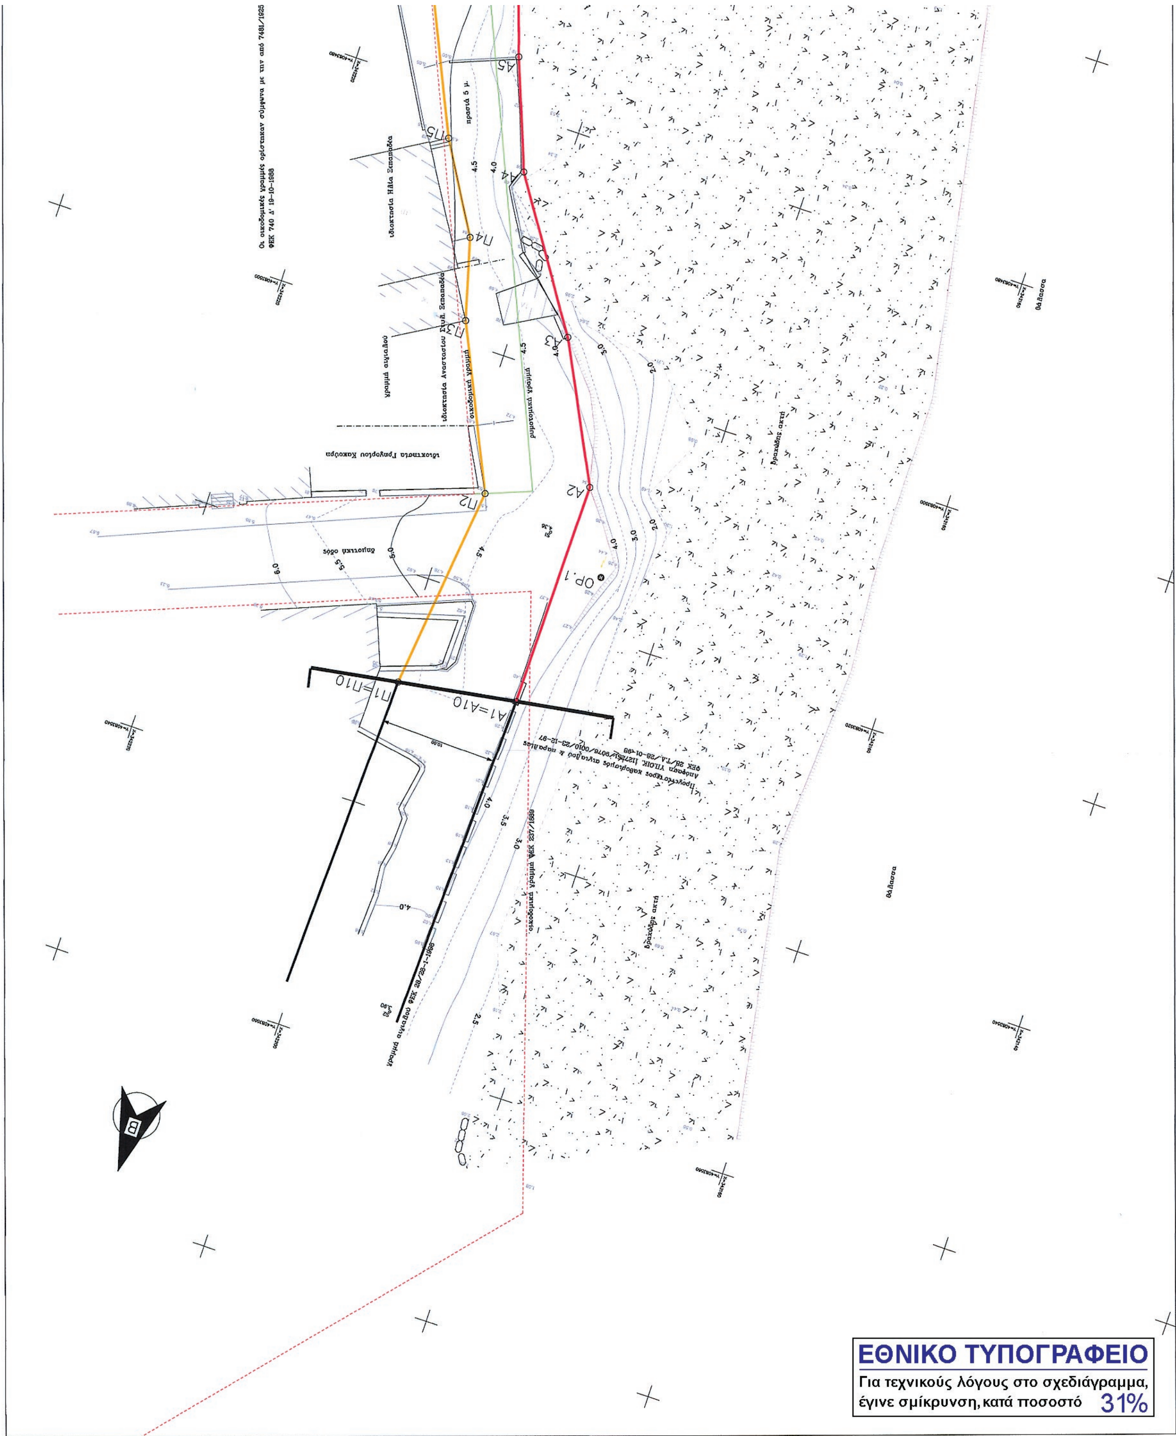

ΕΘΝΙΚΟ ΤΥΠΟΓΡΑΦΕΙΟ

Για τεχνικούς λόγους στο σχεδιάγραμμα, έγινε σμίκρυνση, κατά ποσοστό 31%

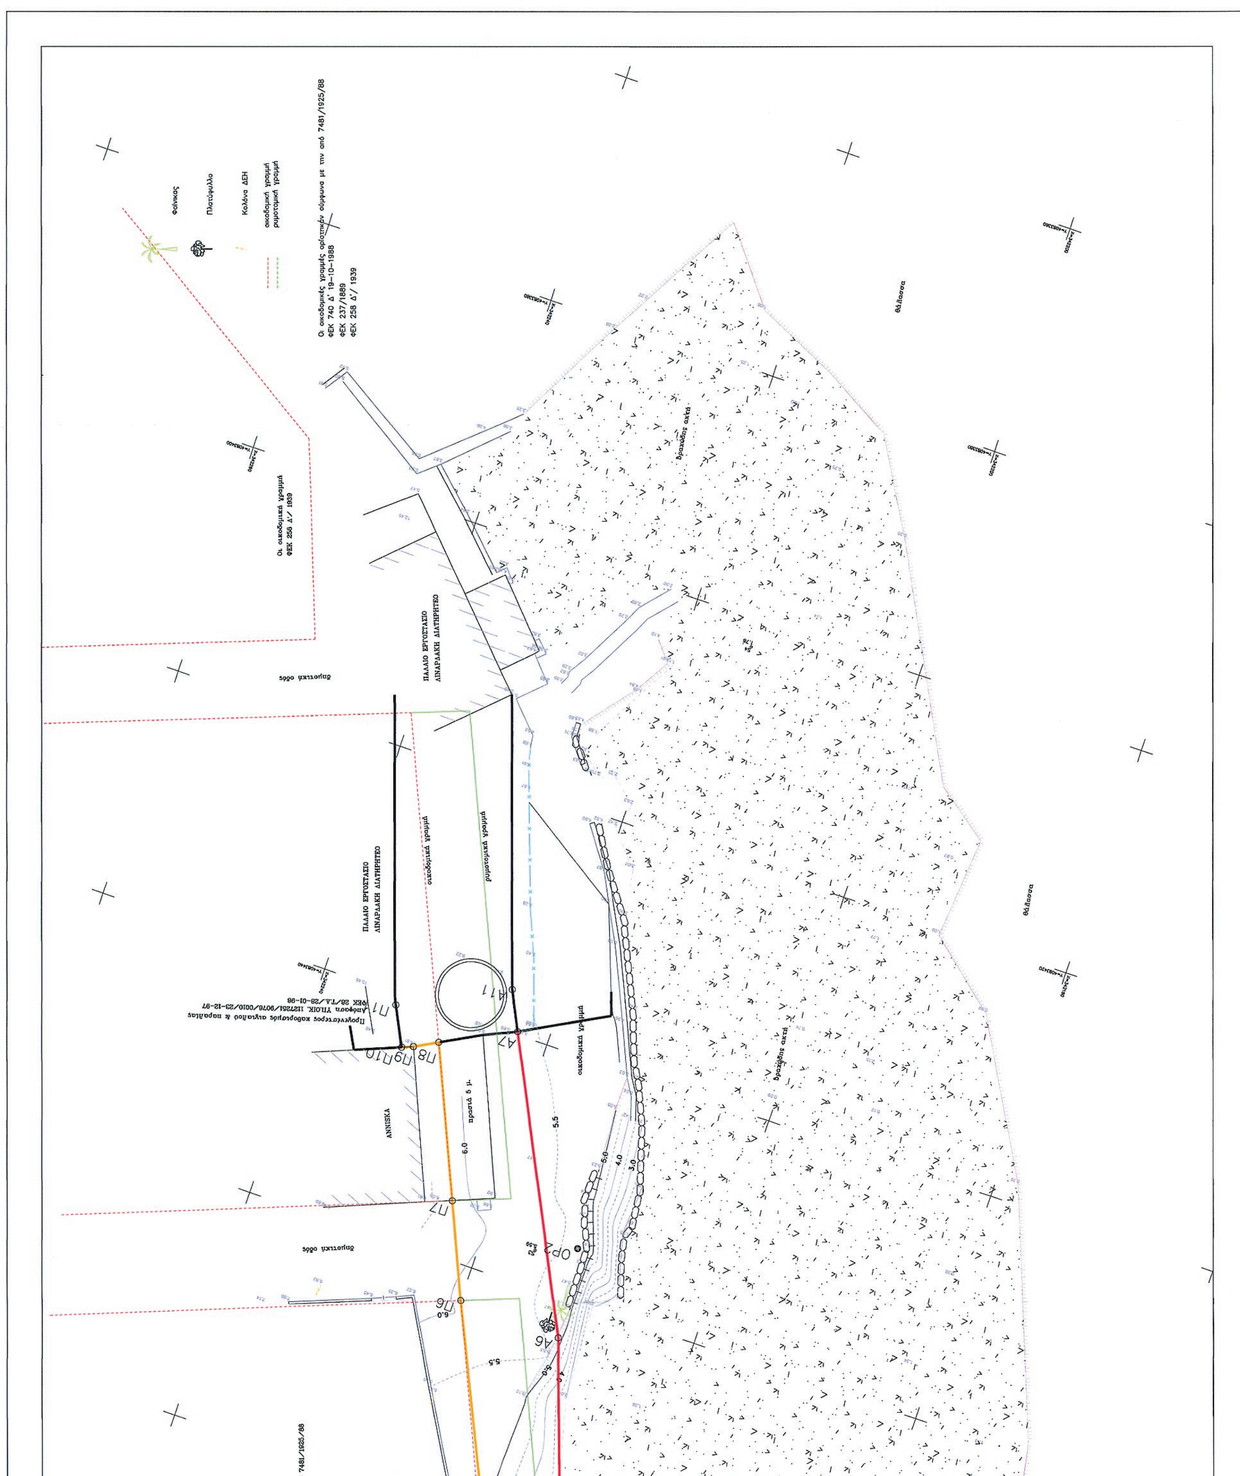
Φοίνικας
Πλατύφυλλο
Κολώνα ΔΕΗ
οικοδομική γραμμή
ρυμοτομική γραμμή
Οι οικοδομικές γραμμές ορίστηκαν σύμφωνα με την από 7481/1925/88
ΦΕΚ 740 Δ' 19-10-1988
ΦΕΚ 237/1889
ΦΕΚ 258 Δ'/ 1939
ΠΑΛΑΙΟ ΕΡΓΟΣΤΑΣΙΟ ΛΙΝΑΡΔΑΚΗ ΔΙΑΤΗΡΗΤΕΟ
Δημοτική οδός
θάλασσα
βραχώδης ακτή
ΑΝΝΙΣΚΑ

ΠΙΝΑΚΑΣ ΣΥΝΤΕΤΑΓΜΕΝΩΝ ΟΡΟΣΗΜΩΝ(ΕΓΣΑ 87)			
ΚΟΡΥΦΗ	Χ	Υ	ΠΛΕΥΡΑ
ΟΡ.1	342186.09	4083515.16	64.98
ΟΡ.2	342211.96	4083455.55	30.30

ΣΥΝΤΕΤΑΓΜΕΝΕΣ ΚΟΡΥΦΩΝ ΑΙΓΙΑΛΟΥ (ΕΓΣΑ 87)			
ΚΟΡΥΦΗ	Χ	Υ	ΠΛΕΥΡΑ
Α1=Α10παλιό	342189.58	4083527.48	19.27
Α2	342189.45	4083508.21	12.86
Α3	342195.29	4083496.75	14.58
Α4	342203.36	4083484.61	9.79
Α5	342206.89	4083475.47	12.90
Α6	342211.11	4083463.28	26.26
Α7	342222.72	4083439.73	3.60
Α11παλιό	342224.31	4083436.50	97.38

ΣΥΝΤΕΤΑΓΜΕΝΕΣ ΚΟΡΥΦΩΝ ΠΑΡΑΛΙΑΣ (ΕΓΣΑ 87)			
ΚΟΡΥΦΗ	Χ	Υ	ΠΛΕΥΡΑ
Π1=Π10παλιό	342199.64	4083529.13	17.65
Π2	342197.74	4083511.59	14.79
Π3	342204.01	4083498.19	7.09
Π4	342205.92	4083491.36	8.65
Π5	342210.35	4083483.93	23.12
Π6	342220.00	4083462.92	8.51
Π7	342223.40	4083455.12	13.49
Π8	342228.80	4083442.75	2.19
Π9	342230.72	4083443.79	1.00
Π10	342231.65	4083444.16	3.62
Π11παλιό	342233.28	4083440.92	

ΔΟΡΥΦΟΡΙΚΗ ΦΩΤΟΓΡΑΦΙΑ



ΥΠΟΜΝΗΜΑ ΕΠΙΤΡΟΠΗΣ

Το παρόν συνοδεύει την από 15-10-13 έκθεση μελών της επιτροπής του άρθρου 3 του Ν.2971/2001

— ΓΡΑΜΜΗ ΑΙΓΙΑΛΟΥ

— ΓΡΑΜΜΗ ΠΑΡΑΛΙΑΣ

Η ΕΠΙΤΡΟΠΗ

1. Γεώργιος Στεφ. Βλάχος Αγρονόμος & Τοπογράφος Μηχανικός ΠΕ 5

2.


3. Τζώρτζη Καλλιόπη Αγρονόμος & Τοπογράφος Μηχανικός Π.Ε. 5 Α.Μ. Τ.Ε.Ε. 87668

ΕΛΕΓΧΘΗ 06-06-12

Τζώρτζη Καλλιόπη Αγρονόμος & Τοπογράφος Μηχανικός Π.Ε. 5 Α.Μ. Τ.Ε.Ε. 87668

Γεώργιος Στεφ. Βλάχος Αγρονόμος & Τοπογράφος Μηχανικός ΠΕ 5

ΑΠΟΣΠΑΣΜΑ ΔΙΑΓΡΑΜΜΑΤΟΣ ΚΛΙΜ. 1:5000(73/60/1) Γ.Υ.Σ.

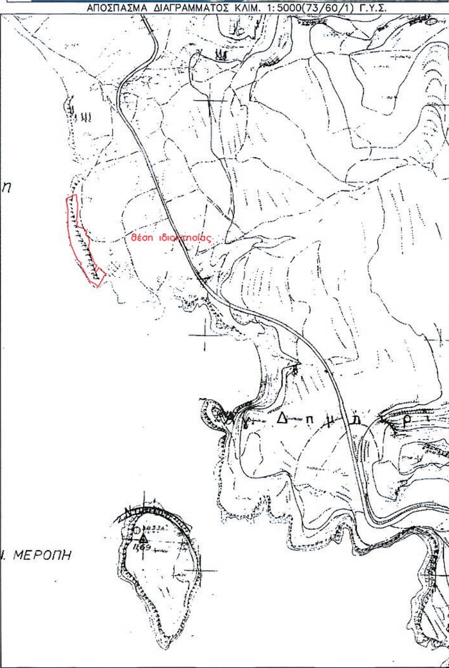

ΓΡΑΦΕΙΟ ΜΕΛΕΤΩΝ
ΝΙΚΗΤΑΣ ΠΑΝΑΓΙΩΤΟΠΟΥΛΟΣ
Τοπογράφος Μηχανικός Ε.Μ.Π.
Αριστοδήμου 121 Καλαμάτα
τηλ/fax: 27210 62982/62983 κιν: 6944727422 email: nikitpanag@gmail.com

ΤΟΠΟΓΡΑΦΙΚΟ ΔΙΑΓΡΑΜΜΑ
ΕΠΑΝΑΚΑΘΟΡΙΣΜΟΥ ΟΡΙΟΓΡΑΜΜΗΣ ΑΙΓΙΑΛΟΥ
ΠΕΡΙΟΧΗΣ ΚΑΡΔΑΜΥΛΗΣ

Νομός : ΜΕΣΣΗΝΙΑΣ
Δήμος : ΛΕΥΚΤΡΟΥ Δ.Δ. ΚΑΡΔΑΜΥΛΗΣ
Θέση : ΚΑΡΔΑΜΥΛΗ

ΕΠΙΚΥΡΩΝΕΤΑΙ με την υπ' αριθμ. 143629/11930 απόφαση Πάτρα 24-07-2014 Ο ΓΕΝΙΚΟΣ ΓΡΑΜΜΑΤΕΑΣ ΤΗΣ ΑΠΟΚΕΝΤΡΩΜΕΝΗΣ ΔΙΟΙΚΗΣΗΣ ΠΕΛΟΠΟΝΝΗΣΟΥ - ΔΥΤ. ΕΛΛΑΔΑΣ & ΙΟΝΙΟΥ ΓΕΩΡΓΙΟΣ ΔΙΔΑΣΚΑΛΟΥ

ΚΛΙΜΑΚΑ 1 : 200

ΗΜΕΡΟΜΗΝΙΑ ΔΕΚΕΜΒΡΙΟΣ 2010

ΘΕΩΡΗΣΗ

Γεώργιος Στεφ. Βλάχος Αγρονόμος & Τοπογράφος Μηχανικός

ΣΥΝΤΑΞΗ

ΝΙΚΗΤΑΣ ΧΡ. ΠΑΝΑΓΙΩΤΟΠΟΥΛΟΣ
ΤΟΠΟΓΡΑΦΟΣ ΜΗΧΑΝΙΚΟΣ Ε.Μ.Π.
ΑΡ. ΜΗΤΡΩΟΥ 95072
ΑΡΙΣΤΟΔΗΜΟΥ 121 ΚΑΛΑΜΑΤΑ
ΤΗΛ.: (27210) 62982, FAX: 62983, ΚΙΝ. 6944 727422
Α.Φ.Μ: 073127520 - ΔΟΥ: ΚΑΛΑΜΑΤΑΣ

Αριθμ. 1184 (2)

Εν μέρει ανάκληση της αριθμ. 2300/20-10-2000 (ΦΕΚ 917/Δ΄/28-12-2000) απόφαση κήρυξης αναδασωτέας του Γ.Γ.Π.Ι.Ν., περί κήρυξης έκτασης ως αναδασωτέας, για έκταση εμβαδού 863,88 τ.μ. με στοιχεία Α1, Ζ΄, Ζ, Η, Γ1, Δ1, Ω, Α1 στη θέση «Κορίθι» Τ.Κ. Άνω Βολιμών Δ. Ζακυνθίων Π.Ε. Ζακύνθου.

Ο ΓΕΝΙΚΟΣ ΓΡΑΜΜΑΤΕΑΣ
ΑΠΟΚΕΝΤΡΩΜΕΝΗΣ ΔΙΟΙΚΗΣΗΣ
ΠΕΛΟΠΟΝΝΗΣΟΥ - ΔΥΤΙΚΗΣ ΕΛΛΑΔΑΣ ΚΑΙ ΙΟΝΙΟΥ

Έχοντας υπόψη:

1. Τις περί Διοικητικής Αποκέντρωσης διατάξεις του Ν.3200/1955 όπως τροποποιήθηκε και συμπληρώθηκε μεταγενέστερα με το Ν.Δ. 532/1970.

2. Τις διατάξεις του άρθρου 44 του Ν. 998/1979 «περί προστασίας των δασών και των δασικών εν γένει εκτάσεων της χώρας όπως προστέθηκε η παρ. 4 με το άρθρο 36 παρ. 3 Ν. 3698/2008».

3. Τις διατάξεις του Ν. 3208/2003 «Προστασία των δασικών οικοσυστημάτων, κατάρτιση δασολογίου, ρύθμιση εμπραγμάτων δικαιωμάτων επί δασών και δασικών εν γένει εκτάσεων και άλλες διατάξεις».

4. Τις αριθμ. α) 160417/1180/8-7-1980 και β) 182447/3049/24-9-1980 διαταγές του Υπουργείου Γεωργίας.

5. Την αριθμ. 87234/7539/3-9-1997 εγκύκλιο διαταγή του Υπουργού Γεωργίας.

6. Την αριθμ. 107143/1057/18-9-2003 διαταγή Υφυπουργού Γεωργίας.

7. Τις διατάξεις του Άρθρου 36 του Ν. 3698/2008.

8. Τις διατάξεις του Νόμου 3852/2010 (ΦΕΚ 87/Α΄/7-6-2010) «Νέα Αρχιτεκτονική της Αυτοδιοίκησης και της Αποκεντρωμένης Διοίκησης-Πρόγραμμα Καλλικράτης».

9. Τις διατάξεις του Π.Δ. 139/2010 (ΦΕΚ 232/Α΄/27-12-2010) «Οργανισμός της Αποκεντρωμένης Διοίκησης Πελοποννήσου - Δυτικής Ελλάδας και Ιονίου».

10. Την αριθμ. 2300/20-10-2000 (ΦΕΚ 917/Δ΄/28-12-2000) απόφαση κήρυξης αναδασωτέας του Γ.Γ.Π.Ι.Ν., περί κήρυξης έκτασης ως αναδασωτέας.

11. Την αρ. 5/2014 απόφαση της Πρωτοβάθμιας Επιτροπής Επίλυσης Δασικών Αμφισβητήσεων Νομού Ζακύνθου (Άρθρο 10 παρ. 3 του Ν. 998/1979), η οποία αποφάσισε ομόφωνα ότι η έκταση εμβαδού 863,88 τ.μ. με στοιχεία Α1, Ζ΄, Ζ, Η, Γ1, Δ1, Ω, Α1 στη θέση «Κορίθι» Τ.Κ. Άνω Βολιμών Δ. Ζακυνθίων Π.Ε. Ζακύνθου ουδέποτε έφερε δασική βλάστηση, δεν είχε εξαιρεθεί και κατά πλάνη περί τα πραγματικά περιστατικά συμπεριλήφθη στην έκταση των 575.000,00 τ.μ. η οποία κηρύχθηκε αναδασωτέα με την αριθμ. 2300/20-10-2000 (ΦΕΚ 917/Δ΄/28-12-2000) απόφαση κήρυξης αναδασωτέας του Γ.Γ.Π.Ι.Ν..

12. Την αριθμ. 2935/12-11-2009 εισήγηση της Δ/νσης Δασών Ν. Ζακύνθου, προς τον Γενικό Γραμματέα Αποκεντρωμένης Διοίκησης Πελ/νήσου - Δυτικής Ελλάδας & Ιονίου με την οποία προτείνεται η εν μέρει ανάκληση της αριθ. 2300/20-10-2000 (ΦΕΚ 917/Δ΄/28-12-2000) απόφαση κήρυξης αναδασωτέας του Γ.Γ.Π.Ι.Ν. για έκταση εμβαδού 863,88 τ.μ. με στοιχεία Α1, Ζ΄, Ζ, Η, Γ1, Δ1, Ω, Α1 στη θέση «Κορίθι» Τ.Κ. Άνω Βολιμών, αποφασίζουμε:

Ανακαλούμε εν μέρει την αριθμ. 2300/20-10-2000 (ΦΕΚ 917/Δ΄/28-12-2000) απόφαση κήρυξης αναδασωτέας του Γ.Γ.Π.Ι.Ν. περί κήρυξης έκτασης ως αναδασωτέας για έκταση εμβαδού 863,88 τ.μ. με στοιχεία Α1, Ζ΄, Ζ, Η, Γ1, Δ1, Ω, Α1 στη θέση «Κορίθι» Τ.Κ. Άνω Βολιμών Δ. Ζακυνθίων Π.Ε. Ζακύνθου η οποία δεν είχε εξαιρεθεί και κατά πλάνη περί τα πραγματικά περιστατικά συμπεριλήφθη στην έκταση η οποία κηρύχθηκε αναδασωτέα με την πιο πάνω απόφαση.

Η ανωτέρω έκταση εμφανίζεται στο απόσπασμα φύλλου χάρτη Γ.Υ.Σ. με αριθμ. 6154/8 κλίμακας 1:2000 το οποίο αποτελεί αναπόσπαστο μέρος της απόφασης αυτής και ορίζεται ως εξής:

Βόρεια: μικτή έκταση

Νότια: μικτή έκταση

Ανατολικά: μη δασική έκταση

Δυτικά: μη δασική έκταση

Κατά τα λοιπά ισχύουν η αριθμ. 2300/20-10-2000 (ΦΕΚ 917/Δ΄/28-12-2000) απόφαση κήρυξης αναδασωτέας του Γ.Γ.Π.Ι.Ν.

Η απόφαση αυτή να δημοσιευθεί στην Εφημερίδα της Κυβερνήσεως.


Ζάκυνθος, 19 Ιουνίου 2014

Ο Γενικός Γραμματέας Αποκεντρωμένης Διοίκησης
ΓΕΩΡΓΙΟΣ ΔΙΔΑΣΚΑΛΟΥ



ΕΛΛΗΝΙΚΗ ΔΗΜΟΚΡΑΤΙΑ
ΑΠΟΚΕΝΤΡΩΜΕΝΗ ΔΙΟΙΚΗΣΗ
ΠΕΛ/ΝΗΣΟΥ - ΔΥΤΙΚΗΣ ΕΛΛΑΔΑΣ & ΙΟΝΙΟΥ
ΓΕΝΙΚΗ Δ/ΝΣΗ ΔΑΣΩΝ & ΑΓΡ/ΚΩΝ ΥΠΟΘΕΣΕΩΝ
Δ/ΝΣΗ ΔΑΣΩΝ ΖΑΚΥΝΘΟΥ

Ανήκει στην Αρ.Πρ.: 1184/19-06-2014
Απόφαση Γενικού Γραμματέα Αποκεντρωμένης Διοίκησης Πελ/νήσου - Δυτικής Ελλάδας & Ιονίου
Απόσπασμα πινακίδας ΓΥΣ: 6154/8
Δασική Θέση : «Κορίθι»
Τ.Κ.: Άνω Βολιμών
ΚΛΙΜΑΚΑ: 1: 2000

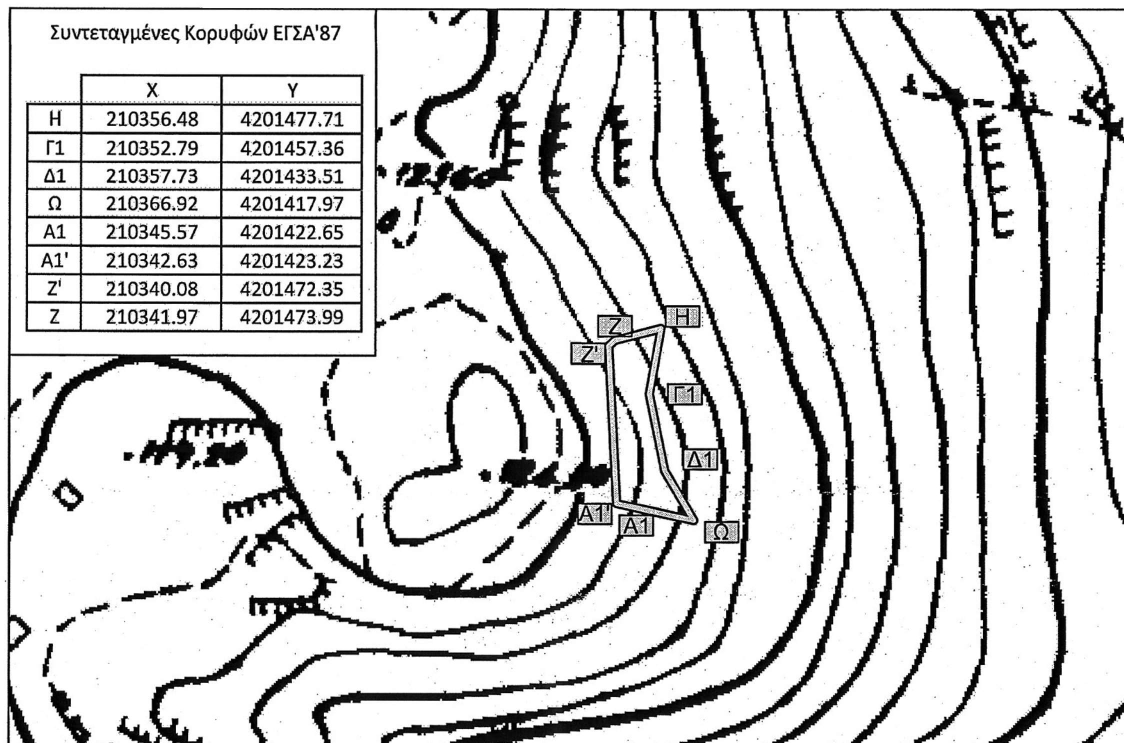

Συντεταγμένες Κορυφών ΕΓΣΑ'87

	X	Y
H	210356.48	4201477.71
Γ1	210352.79	4201457.36
Δ1	210357.73	4201433.51
Ω	210366.92	4201417.97
A1	210345.57	4201422.65
A1'	210342.63	4201423.23
Z'	210340.08	4201472.35
Z	210341.97	4201473.99

ΥΠΟΜΝΗΜΑ

Μερική ανάκληση της αρίθμ. **2300/20-10-2000 (ΦΕΚ 917/Δ/28-12-2000) απόφαση κήρυξης αναδασωτέας του Γ.Γ.Π.Ι.Ν.** που αφορά κήρυξη έκτασης ως αναδασωτέας, για έκταση που βρίσκεται στην **Θέση «** Κορίθι**» Τ.Κ.** Άνω Βολιμών Ζακύνθου με στοιχεία **Α1,Ζ΄,Ζ,Η,Γ1,Δ1,Ω,Α1 και εμβαδού 863,88 τμ**

Πάτρα, 19-6-2014

Ο ΓΕΝΙΚΟΣ ΓΡΑΜΜΑΤΕΑΣ ΑΠΟΚΕΝΤΡΩΜΕΝΗΣ ΔΙΟΙΚΗΣΗΣ ΠΕΛ/ΝΗΣΟΥ - ΔΥΤΙΚΗΣ ΕΛΛΑΔΑΣ & ΙΟΝΙΟΥ

ΓΕΩΡΓΙΟΣ ΔΙΔΑΣΚΑΛΟΥ

Ζάκυνθος, 19-06-2014
Ο Δ/ντής Δασών

Διονύσιος Θωμόπουλος
Δασολόγος με Β΄ βαθμό

Ζάκυνθος, 19-06-2014
Ο Συντάκτης

Ευλαγίτσα Κεφαλληνού
Δασολόγος

ΑΚΡΙΒΕΣ ΦΩΤΟΑΝΤΙΓΡΑΦΟ
Ζάκυνθος 23-7-2014
Ο Υπάλληλος

Παναγιώτης Ε. Ζουπάνος
Δασοπόνος

ΕΘΝΙΚΟ ΤΥΠΟΓΡΑΦΕΙΟ
Για τεχνικούς λόγους στο σχεδιάγραμμα, έγινε σμίκρυνση, κατά ποσοστό 85%



04003570608140008

ΑΠΟ ΤΟ ΕΘΝΙΚΟ ΤΥΠΟΓΡΑΦΕΙΟ
ΚΑΠΟΔΙΣΤΡΙΟΥ 34 * ΑΘΗΝΑ 104 32 * ΤΗΛ. 210 52 79 000 * FAX 210 52 21 004